


ГЕНЕРАЛЬНЫЙ ПЛАН
Тогоцкого сельского поселения
 Холмского муниципального района Новгородской области
 Планировка и территориальная организация
 Карта функционального зон

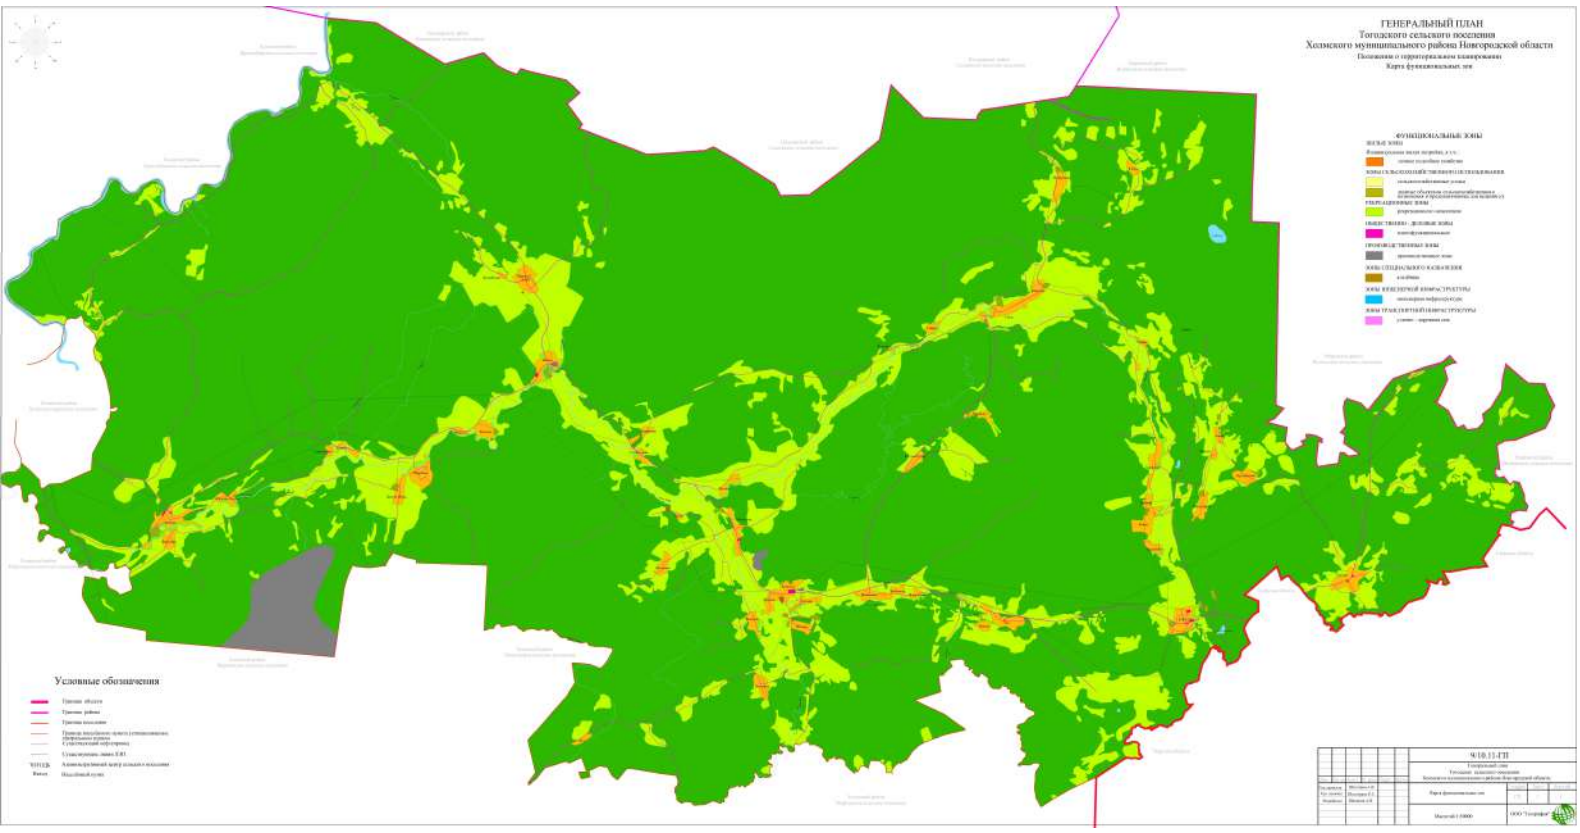

- ФУНКЦИОНАЛЬНЫЕ ЗОНЫ**
- **ЗОНА СЕЛЬСКОГО ХОЗЯЙСТВА**
 - **ЗОНА ЖИЛИЩНО-КОММУНАЛЬНОГО СТРОИТЕЛЬСТВА**
 - **ЗОНА ПРОМЫШЛЕННО-СЕРВИСНОЙ ДЕЯТЕЛЬНОСТИ И ПРЕДПРИЯТИЙ СРЕДНЕГО РАЗМЕРА**
 - **ЗОНА ПРОМЫШЛЕННО-СЕРВИСНОЙ ДЕЯТЕЛЬНОСТИ И ПРЕДПРИЯТИЙ МАЛЫХ И СРЕДНИХ РАЗМЕРОВ**
- Условные обозначения**
- Граница области
 - Граница района
 - Граница поселения
 - Граница населенных пунктов (поселений)
 - Граница населенных пунктов (поселений)
№ 10/11/11		10/11/11	
Тогожское сельское поселение		Тогожское сельское поселение	
Холмский муниципальный район		Холмский муниципальный район	
Новгородская область		Новгородская область	
Дата: 10/11/11		Дата: 10/11/11	
Масштаб: 1:10000		Масштаб: 1:10000	
Исполнитель: ООО "Тогожское"		Исполнитель: ООО "Тогожское"	