


ГЕНЕРАЛЬНЫЙ ПЛАН
 Троицкого сельского поселения
 Холмского муниципального района Новгородской области
 Местная программа комплексного
 освоения территории и строительства объектов инженерной

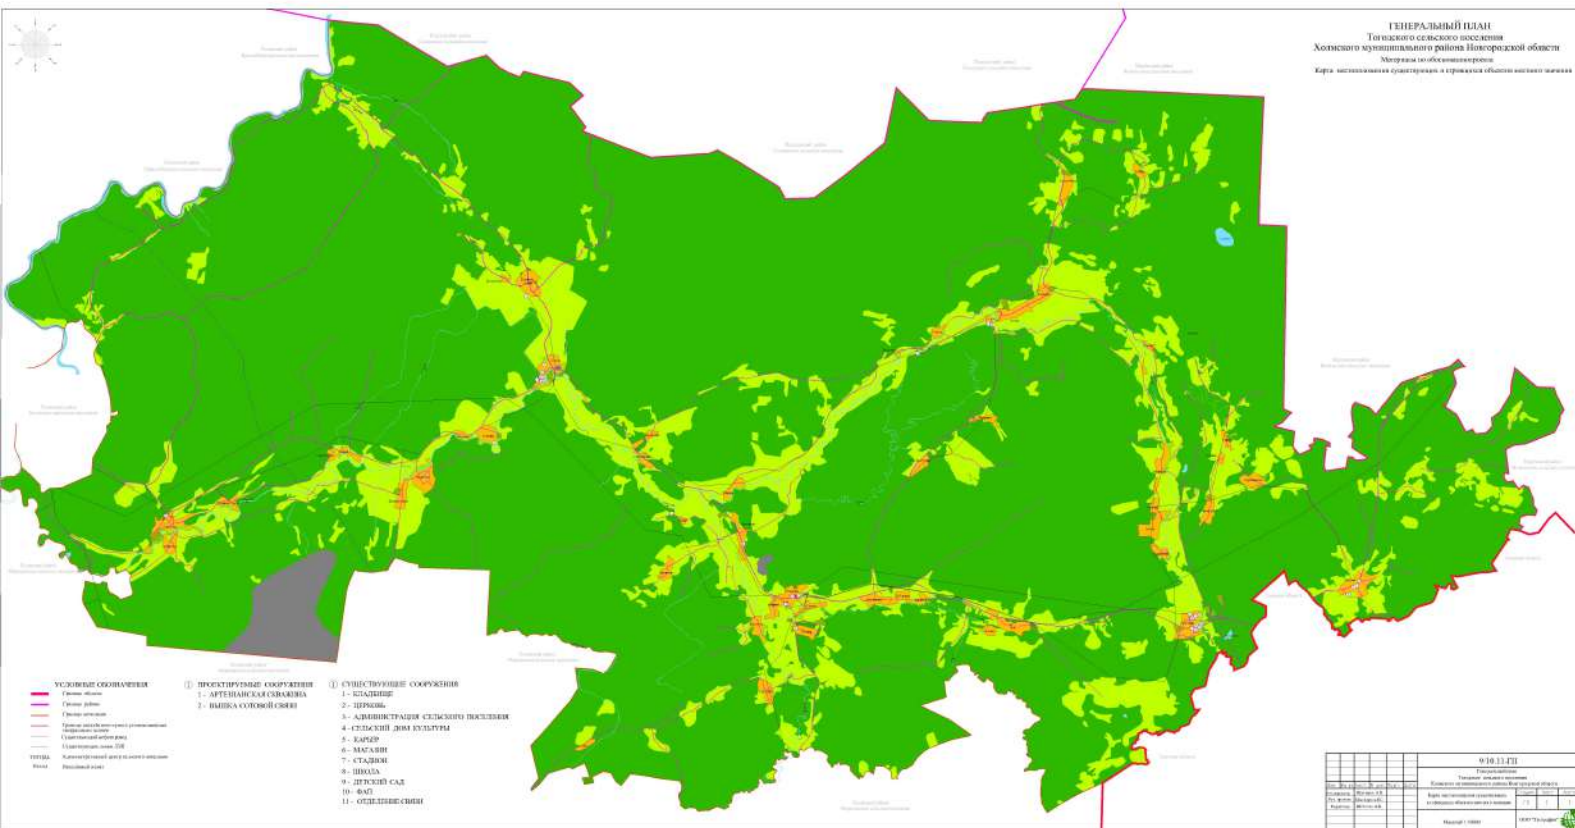

- УСЛОВНЫЕ ОБОЗНАЧЕНИЯ**
- Граница области
 - Граница района
 - Граница поселения
 - Граница населенного пункта
 - Граница территории, подлежащей изъятию для государственных нужд Российской Федерации
 - Граница территории, подлежащей изъятию для государственных нужд Новгородской области
 - Граница территории, подлежащей изъятию для государственных нужд Холмского муниципального района
 - Граница территории, подлежащей изъятию для государственных нужд Троицкого сельского поселения
- ПРОЕКТИРУЕМЫЕ СООРУЖЕНИЯ**
- 1 - АРТЕЗАЙСКАЯ СВАДЕЖА
 - 2 - МАГАСИНЫ
- СУЩЕСТВУЮЩИЕ СООРУЖЕНИЯ**
- 1 - КВАРТИРЫ
 - 2 - ДЕРЕВНЯ
 - 3 - АДМИНИСТРАЦИЯ СЕЛЬСКОГО ПОСЕЛЕНИЯ
 - 4 - СЕЛЬСКИЙ ДОМ КУЛЬТУРЫ
 - 5 - ЗАПОВЕДНИК
 - 6 - МАГАСИНЫ
 - 7 - СТАДКИ
 - 8 - ШКОЛА
 - 9 - ДЕТСКИЙ САД
 - 10 - ФАП
 - 11 - ОБЪЕДИНЕННЫЕ

910.11.4П		Троицкое	
Область Новгородская		Холмский район	
Муниципальное образование Троицкое		Троицкое сельское поселение	
Территория, подлежащая изъятию для государственных нужд Российской Федерации		Территория, подлежащая изъятию для государственных нужд Новгородской области	
Территория, подлежащая изъятию для государственных нужд Холмского муниципального района		Территория, подлежащая изъятию для государственных нужд Троицкого сельского поселения	
Масштаб: 1:1000	Масштаб: 1:1000	Масштаб: 1:1000	Масштаб: 1:1000